



BZENOV ÚZEMNÝ PLÁN OBCE

M = 1 : 10 000

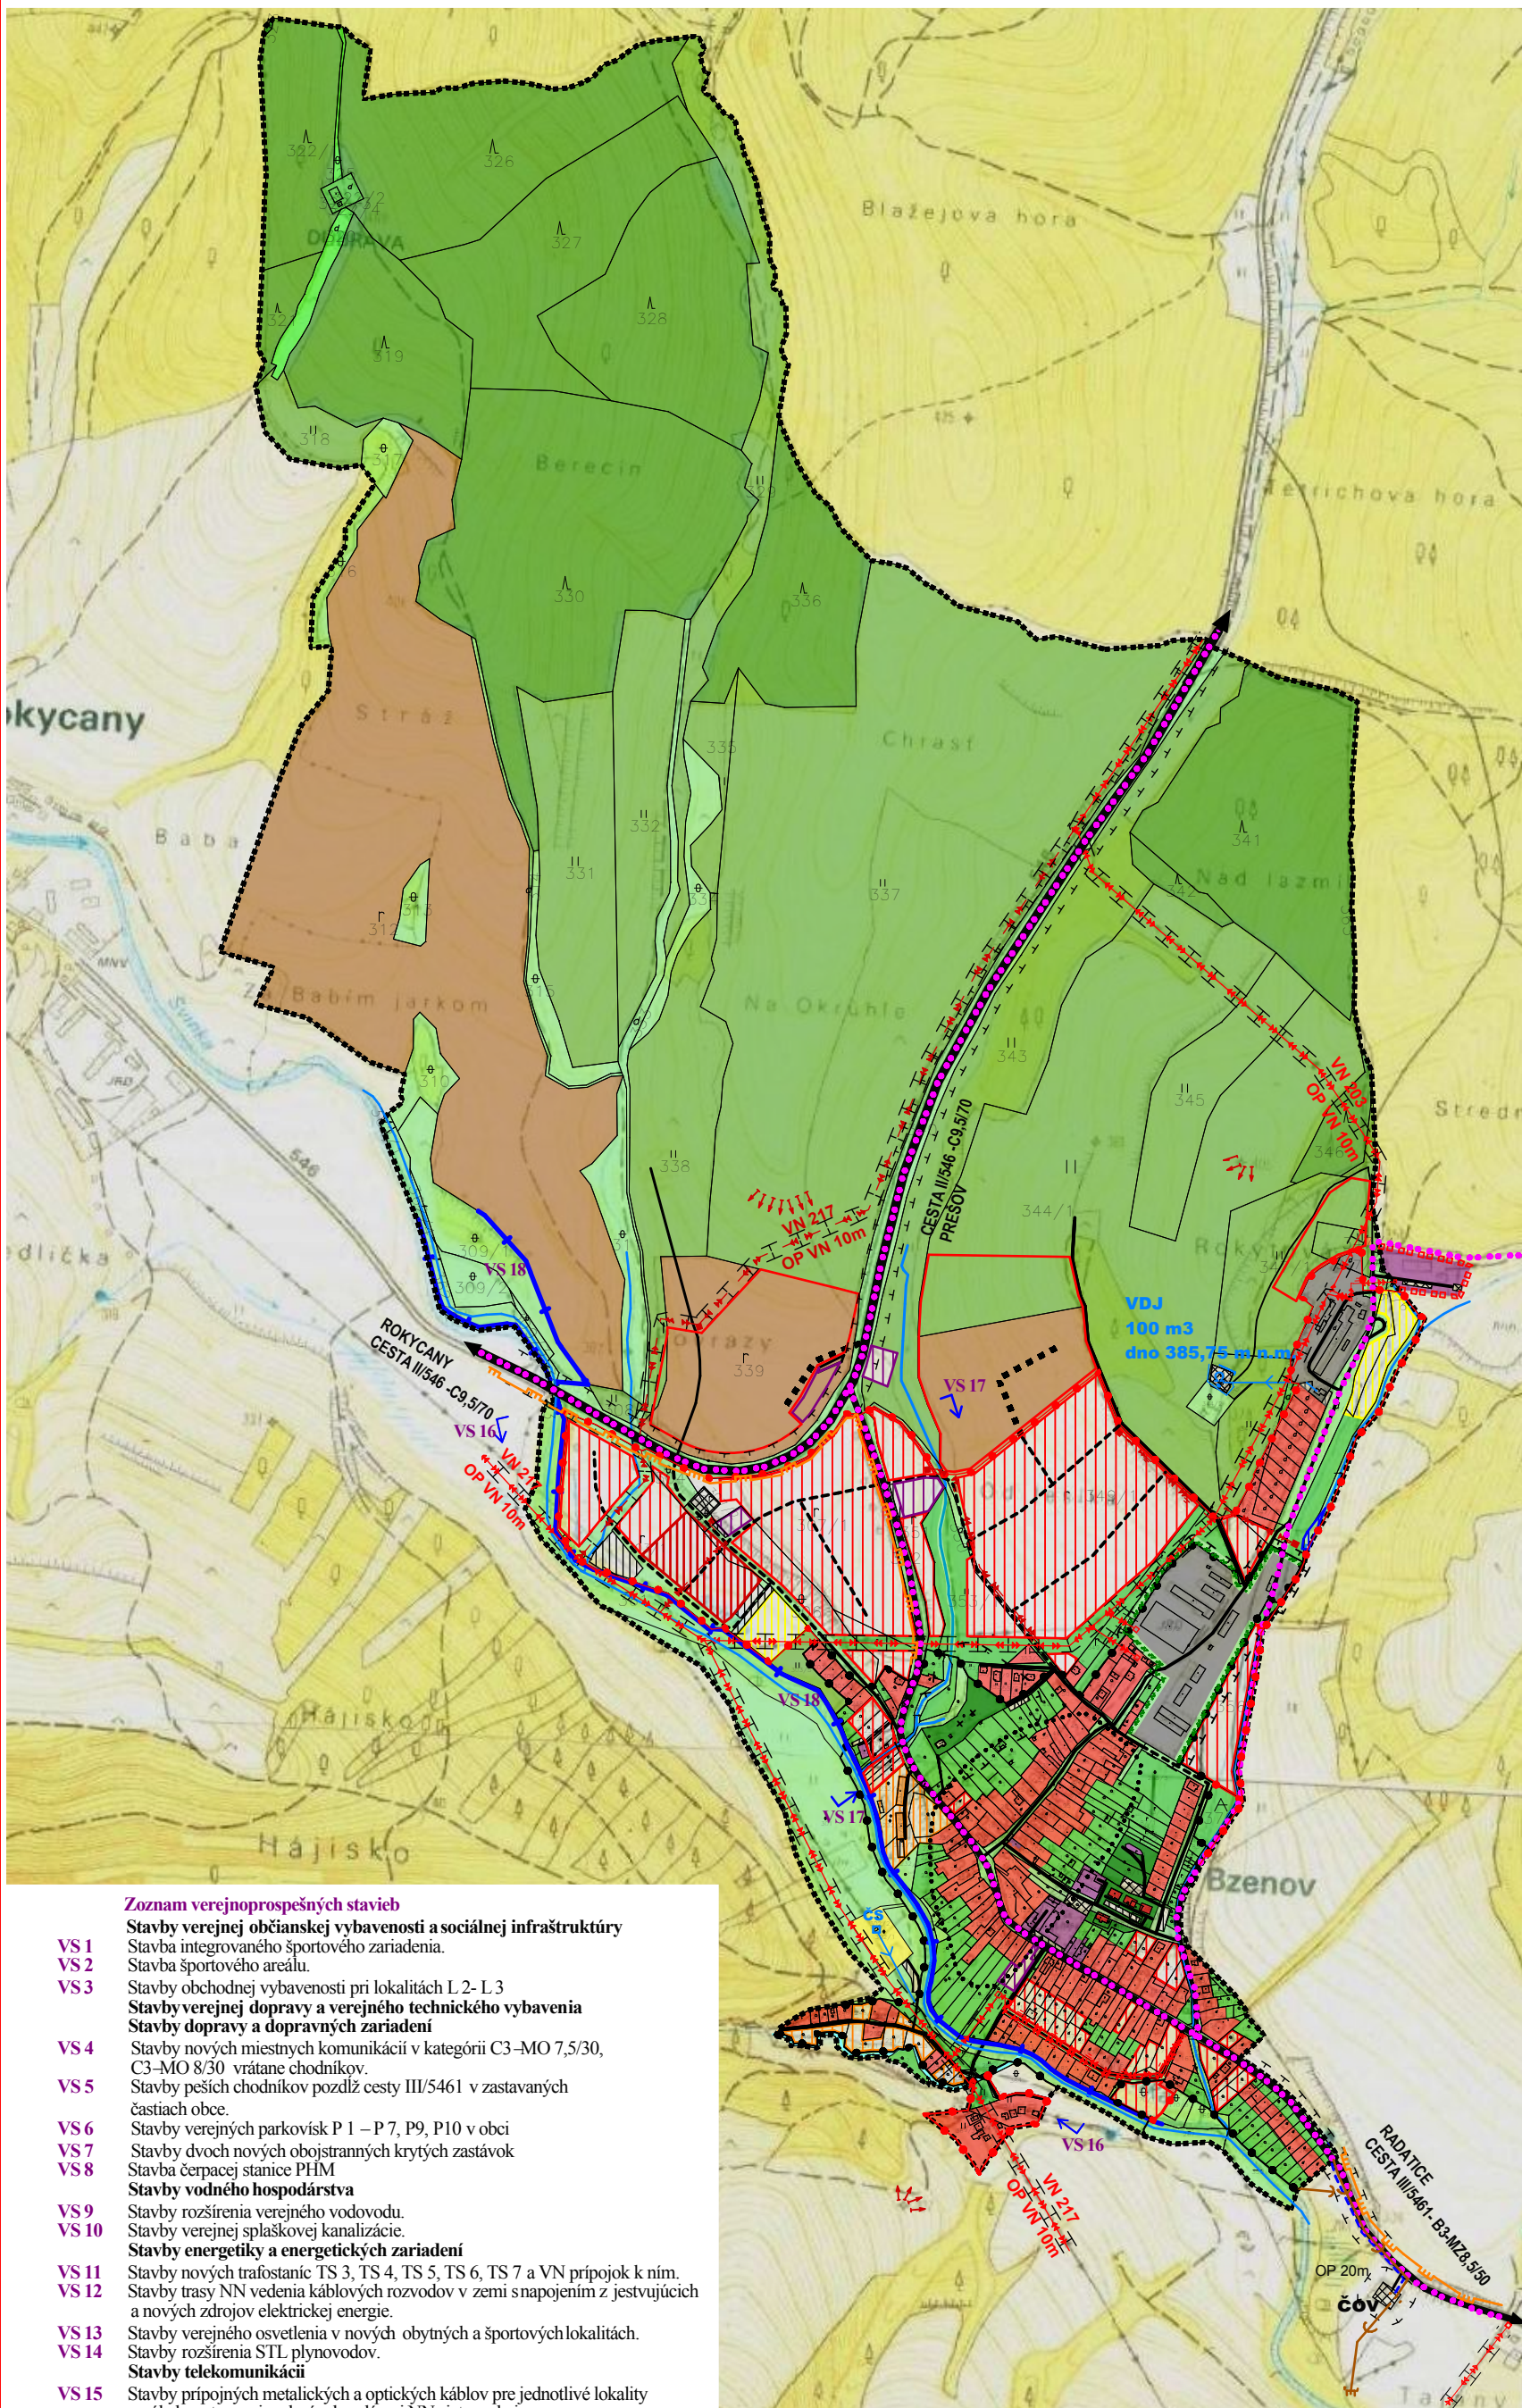

- Zoznam verejnoprospěšných stavieb**
- VS 1** Stavby verejnej občianskej vybavenosti a sociálnej infraštruktúry
- VS 2** Stavba integrovaného športového zariadenia.
- VS 3** Stavby obchodnej vybavenosti pri lokalitách I.2-I.3
- VS 4** Stavby verejnej dopravy a verejného technického vybavenia
- VS 5** Stavby dopravy a dopravných zariadení
- VS 6** Stavby nových miestnych komunikácií v kategórii C3-MO 7,5/30, C3-MO 8/30 vrátane chodníkov.
- VS 7** Stavby peších chodníkov pozdĺž cesty III/5461 v zastavaných častiach obce.
- VS 8** Stavby verejných parkovísk P 1 – P 7, P 9, P 10 v obci
- VS 9** Stavby dvoch nových obojstranných krytých zastávok
- VS 10** Stavba čerpacej stanice PHM
- VS 11** Stavby vodného hospodárstva
- VS 12** Stavby rozšírenia verejného vodovodu.
- VS 13** Stavby verejnej splaškovej kanalizácie.
- VS 14** Stavby energetiky a energetických zariadení
- VS 15** Stavby nových traťastanie TS 3, TS 4, TS 5, TS 6, TS 7 a VN prípojk k nim.
- VS 16** Stavby trasy NN vedenia káblových rozvodov v zemi s napojením z existujúcich a nových zdrojov elektrickej energie.
- VS 17** Stavby verejného osvetlenia v nových obytných a športových lokalitách.
- VS 18** Stavby rozšírenia STL plynovodov.
- VS 19** Stavby telekomunikácií
- VS 20** Stavby prípojných metalických a optických káblov pre jednotlivé lokality v súbehu s trasami vedení sekundárnej NN siete v obci.
- VS 21** Stavby v oblasti ochrany a tvorby životného prostredia
- VS 22** Stavby brehových úprav toku Svinka s protipovodňovou ochranou.
- VS 23** Stavby regulácií a úprav Bzenovského potoka a jeho prítokov.
- VS 24** Stavby ochrannej hrádze a suchého poldra na toku Svinka.
- VS 25** Stavba na kompostovanie organického odpadu na ploche výroby a skladov.

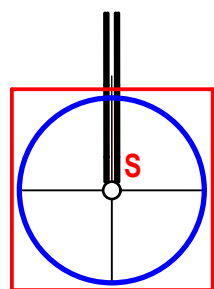

STAV	NÁVRH	VÝHLAD	
			KATASTRÁLNA HRANICA
			HRANICA ZASTAVANÉHO ÚZEMIA OBCE
			PLOCHA RODINNÝCH DOMOV
			PLOCHA RODINNÝCH DOMOV
			PLOCHA OBČIANSKEHO VYBAVENIA
			PLOCHA REKREÁCIE A CESTOVNÉHO RUCHU
			PLOCHA ŠPORTU
			PLOCHA POĽNOHOSPODÁRSKEJ VÝROBY
			PLOCHA VÝROBY SKLADOV A SKLÁDK
			VEREJNÁ ZELEN
			ZELEN RODINNÝCH DOMOV
			VYHRADENÁ ZELEN - CINTORÍN
			VYHRADENÁ ZELEN - IZOLAČNÁ ZELEN
			SPRIEVODNÁ-LÍNIOVÁ ZELEN
			PLOCHA TECHNICKÉHO VYBAVENIA
			TRVALÝ TRÁVNATÝ PORAST
			LESY
			ORNÁ PÓDA
			ARCHEOLOGICKÁ LOKALITA
			VÝZNAMNÁ VÝHLADKA
			VODNÉ TOKY A PLOCHY
			PROTIPOVODŇOVÁ ÚPRAVA ÚZEMIA
			REGULÁCIA VODNÝCH TOKOV
			CYKLOTURISTICKÉ TRASY
			OCHRANNÉ PÁSMA
			CESTA II.TRIEDY
			CESTA III.TRIEDY
			MIESTNA A ÚČELOVÁ KOMUNIKÁCIA
			VN VEDENIE VZDUŠNÉ
			VN VEDENIE KÁBLOVÉ VZDUŠNÉ
			VN VEDENIE KÁBLOVÉ V ZEMI
			TRAFOSTANICA
			VODOVOD
			VÝTLAČNÉ POTRUBIE
			VODOJEM
			ČERPACIA STANICA
			OP VODNÝCH ZDROJOV I.ST.
			VÝUSTNÝ OBJEKT
			SPLÁŠKOVÁ KANALIZÁCIA
			STL PLYNOROZVODY

STAV:
ČOV-ČISTIČKA ODPADOVÝCH VŮD

Schvaľovacia doložka:
Označenie schvaľovacieho orgánu: Obecné zastupiteľstvo v Bzenove
Číslo uznesenia a dátum schválenia:
Číslo VZN obce, ktorým sa vyhlasuje záväzná časť ÚPN obce :
Oprávnená osoba: Štefan Rafajlovič - starosta obce



„Tento projekt bol realizovaný s finančnou pomocou Európskej únie z Európskeho fondu regionálneho rozvoja (ERDF) prostredníctvom Operačného programu Základná infraštruktúra, ktorého riadiacim orgánom je Ministerstvo výstavby a regionálneho rozvoja Slovenskej republiky “

MIERKA
0 500

ÚZEMNÝ PLÁN OBCE BZENOV

v.č.:

2

Ing. arch. Viktor Malinovsky, Razusova č.44, 040 01 Košice

KOMPLEXNÝ VÝKRES PRIESTOROVEHO USPORIADANIA A FUNKČNEHO VYUŽITIA
ÚZEMIA A VEREJNÉHO DOPRAVNÉHO VYBAVENIA

M = 1 : 10 000

OBSTARAVATEĽ : OBEC BZENOV

RIEŠITELIA: Ing. arch. Viktor Malinovsky, Ing. arch. Vladimír Nedelko, Akad. arch. Ing. arch. Jozef Zelem,
Ing. Ján Štano, Ing. Ivan Bača, Ing. Ján Staroň, Ing. Vasil Vachna, Jozef Andrej, Matej Harčarik

SPRACOVANÉ : 08.2008