
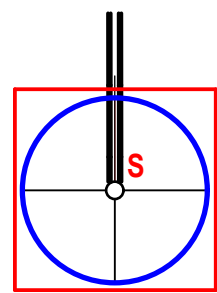


BZENOV ÚZEMNÝ PLÁN OBCE

M = 1 : 10 000

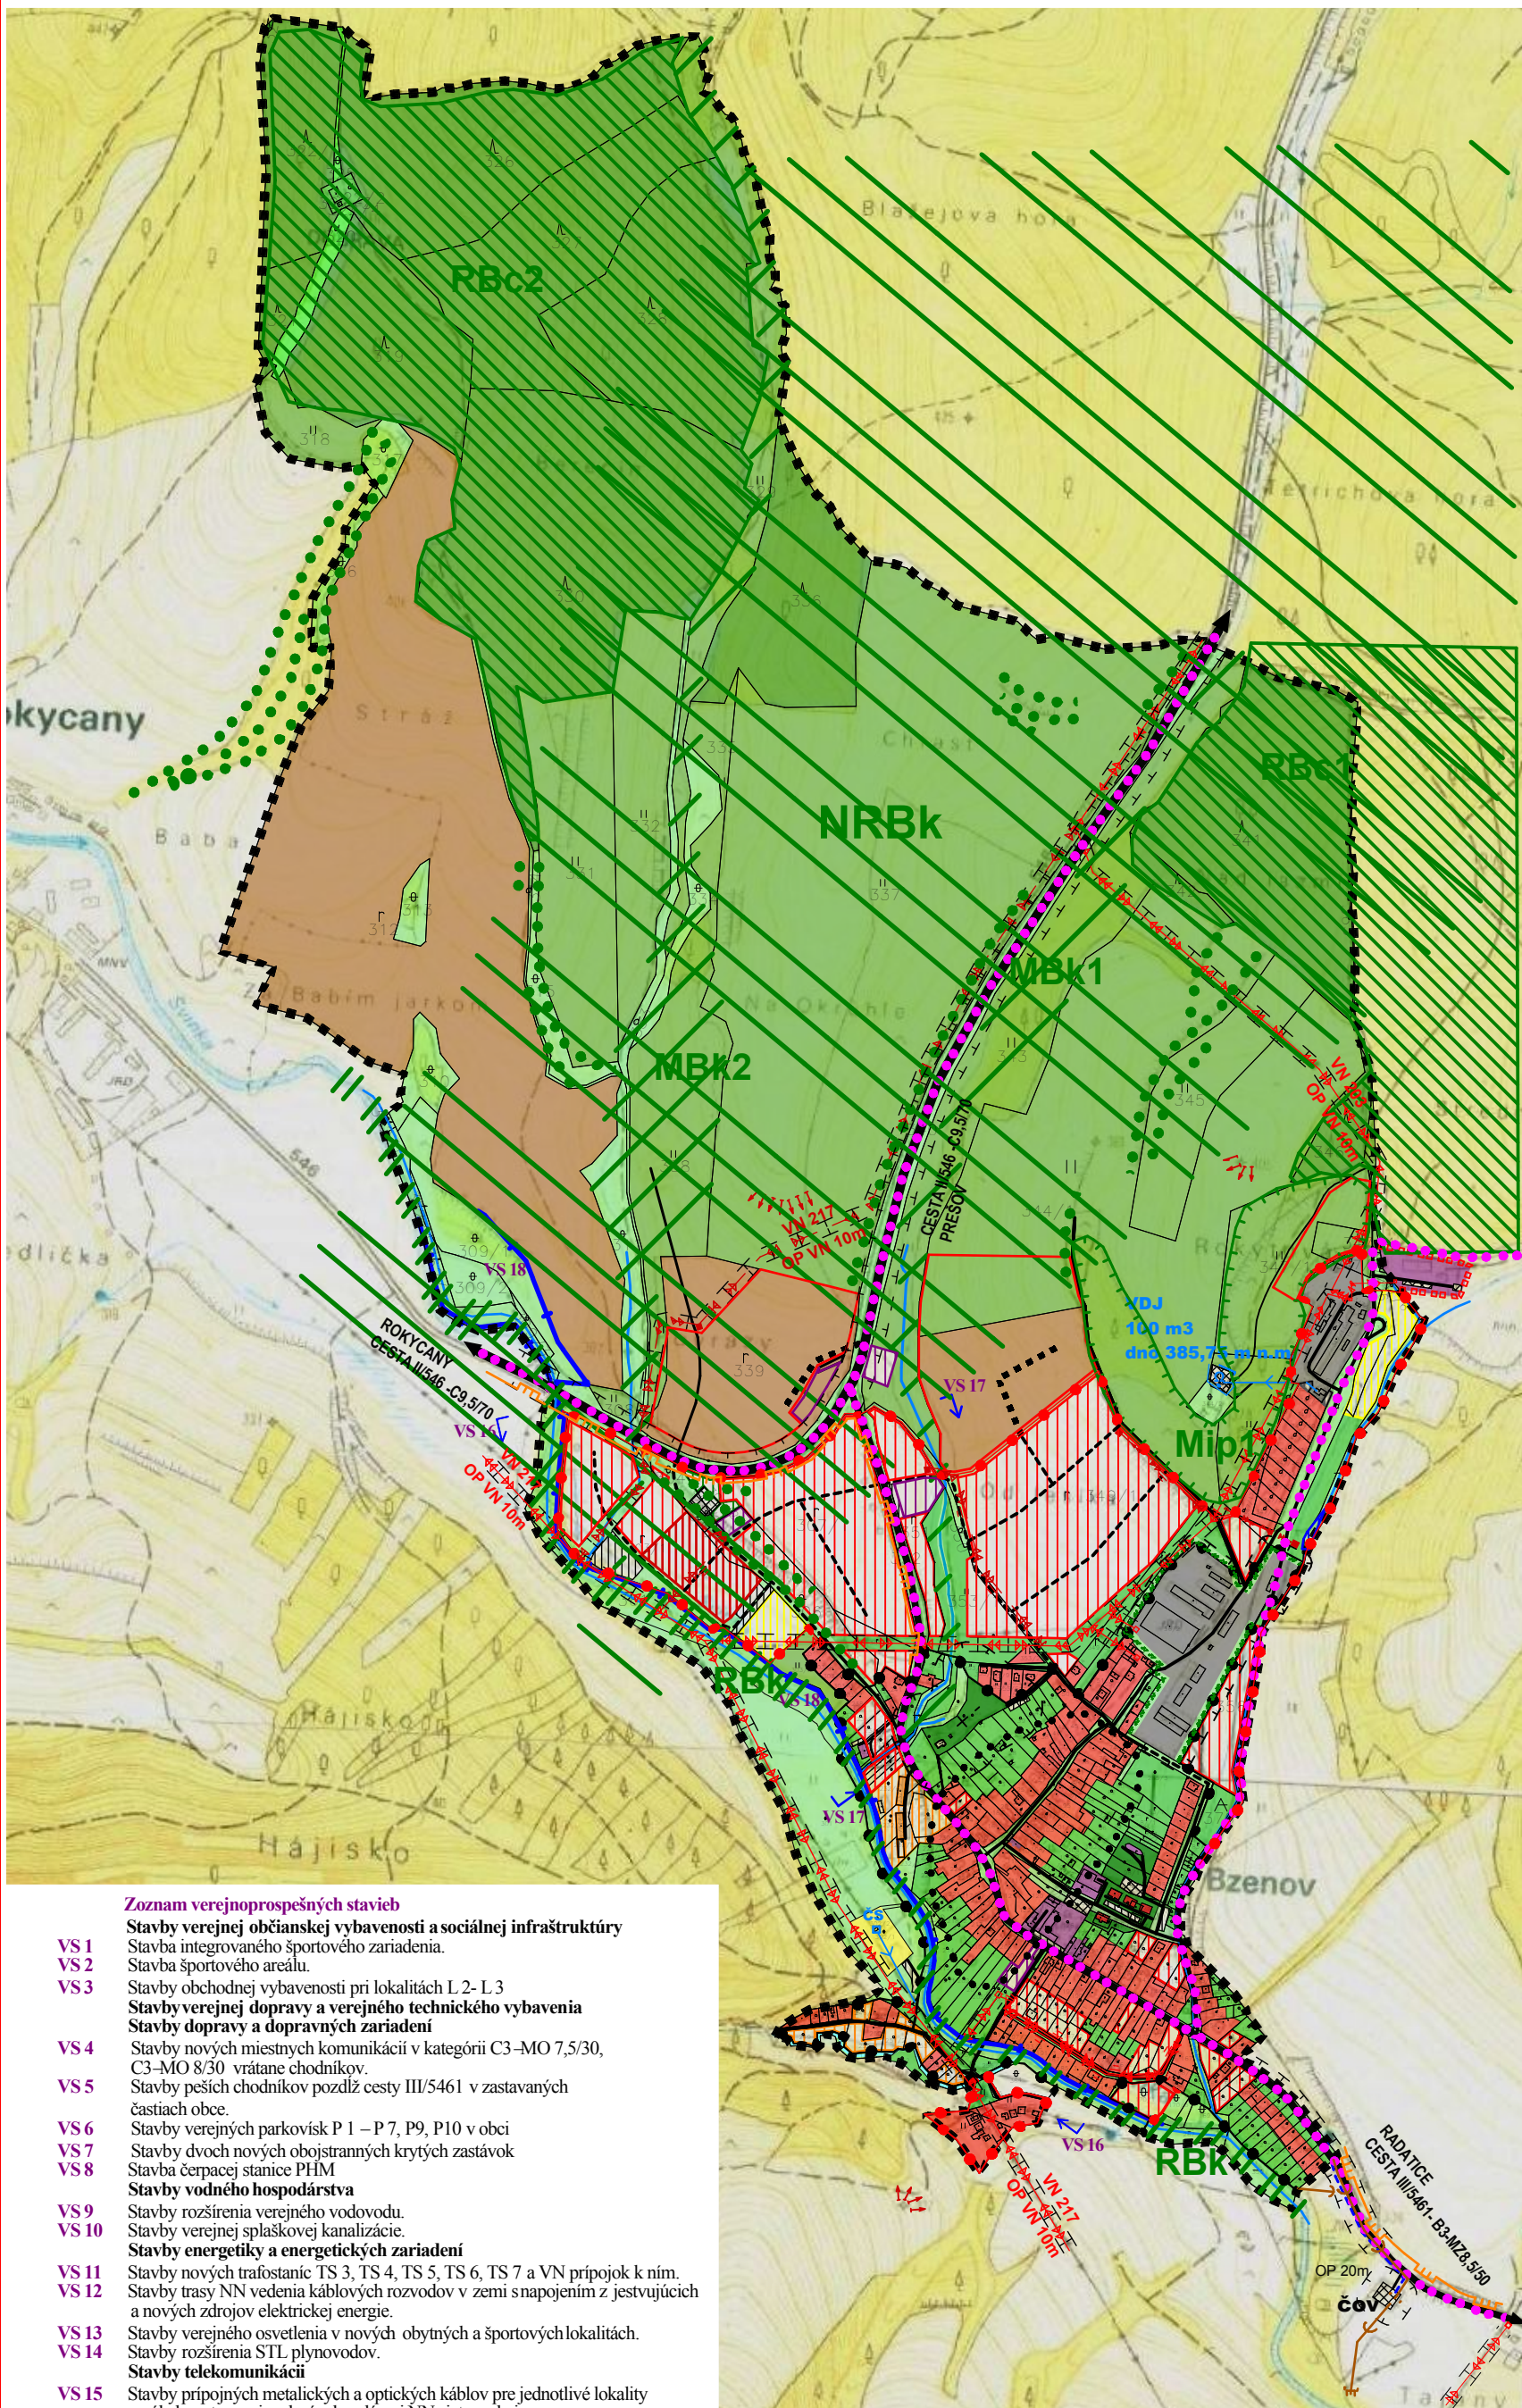

STAV	NÁVRH	VÝHLAD	
			KATASTRÁLNA HRANICA
			HRANICA ZASTAVANÉHO ÚZEMIA OBCE
			PLOCHA RODINNÝCH DOMOV
			PLOCHA RODINNÝCH DOMOV
			PLOCHA OBČIANSKEHO VYBAVENIA
			PLOCHA REKREÁCIE A CESTOVNÉHO RUCHU
			PLOCHA ŠPORTU
			PLOCHA POĽNOHOSPODÁRSKEJ VÝROBY
			PLOCHA VÝROBY SKLADOV A SKLÁDKOV
			VEREJNÁ ZELEN
			ZELEŇ RODINNÝCH DOMOV
			VYHRADENÁ ZELEŇ - CINTORÍN
			VYHRADENÁ ZELEŇ - IZOLAČNÁ ZELEŇ
			SPRIEVODNÁ-LÍNOVÁ ZELEŇ
			PLOCHA TECHNICKÉHO VYBAVENIA
			TRVALÝ TRÁVNATÝ PORAST
			LESY
			ORNÁ PÓDA
			ARCHEOLOGICKÁ LOKALITA
			VÝZNAMNÁ VÝHLADKA
			VODNÉ TOKY A PLOCHY
			PROTIPOVODŇOVÁ ÚPRAVA ÚZEMIA
			REGULÁCIA VODNÝCH TOKOV
			CYKLOTURISTICKÉ TRASY
			OCHRANNÉ PÁSMA
			CESTA II. TRIEDY
			CESTA III. TRIEDY
			MIESTNA A ÚČELOVÁ KOMUNIKÁCIA
			VN VEDENIE VZDUŠNÉ
			VN VEDENIE KÁBELOVÉ VZDUŠNÉ
			VN VEDENIE KÁBELOVÉ V ZEMI
			TRAFOSTANICA
			VODOVOD
			VÝTLAČNÉ POTRUBIE
			VODOJEM
			ČERPACIA STANICA
			OP VODNÝCH ZDROJOV I. ST.
			VÝUSTNÝ OBJEKT
			SPLÁŠKOVÁ KANALIZÁCIA
			STL PLYNOROZVODY
			RBK-REGIONÁLNE BIOCENTRUM
			NBK- NADREGIONÁLNY BIOKORIDOR
			RBK- REGIONÁLNY BIOKORIDOR
			MBK- MIESTNY BIOKORIDOR
			Mip - MIESTNY INTERAKČNÝ PRVOK
			VÝZNAMNÁ NELESNÁ DREVINOVÁ VEGETÁCIA

STAV:
ČOV-ČISTIČKA ODPADOVÝCH VÔD

Schvaľovacia doložka:
Označenie schvaľovacieho orgánu: Obecné zastupiteľstvo v Bzenove
Číslo uznesenia a dátum schválenia:
Číslo VZN obce, ktorým sa vyhlasuje záväzná časť ÚPN obce :
Oprávnená osoba: Štefan Rafajlovič - starosta obce



„Tento projekt bol realizovaný s finančnou pomocou Európskej únie z Európskeho fondu regionálneho rozvoja (ERDF) prostredníctvom Operačného programu Základná infraštruktúra, ktorého riadiacim orgánom je Ministerstvo výstavby a regionálneho rozvoja Slovenskej republiky.“

MIERKA

0 500

ÚZEMNÝ PLÁN OBCE BZENOV

v.č.:

6

Ing. arch. Viktor Malinovský, Razusova č.44, 040 01 Košice

VÝKRES OCHRANY PRÍRODY A TVORBY KRAJINY VRÁTANE PRVKOV ÚSES

M = 1 : 10 000

OBSTÁRAVATEĽ: OBEC BZENOV

RIEŠITELIA: Ing. arch. Viktor Malinovský, Ing. arch. Vladimír Nedelko, Akad. arch. Ing. arch. Jozef Zelem, Ing. Ján Stano, Ing. Ivan Bača, Ing. Ján Staroň, Ing. Vasil Vachna, Jozef Andrej, Matej Harčarik

SPRACOVANÉ : 08.2008