


BZENOV

ÚZEMNÝ PLÁN OBCE

M = 1 : 2 000

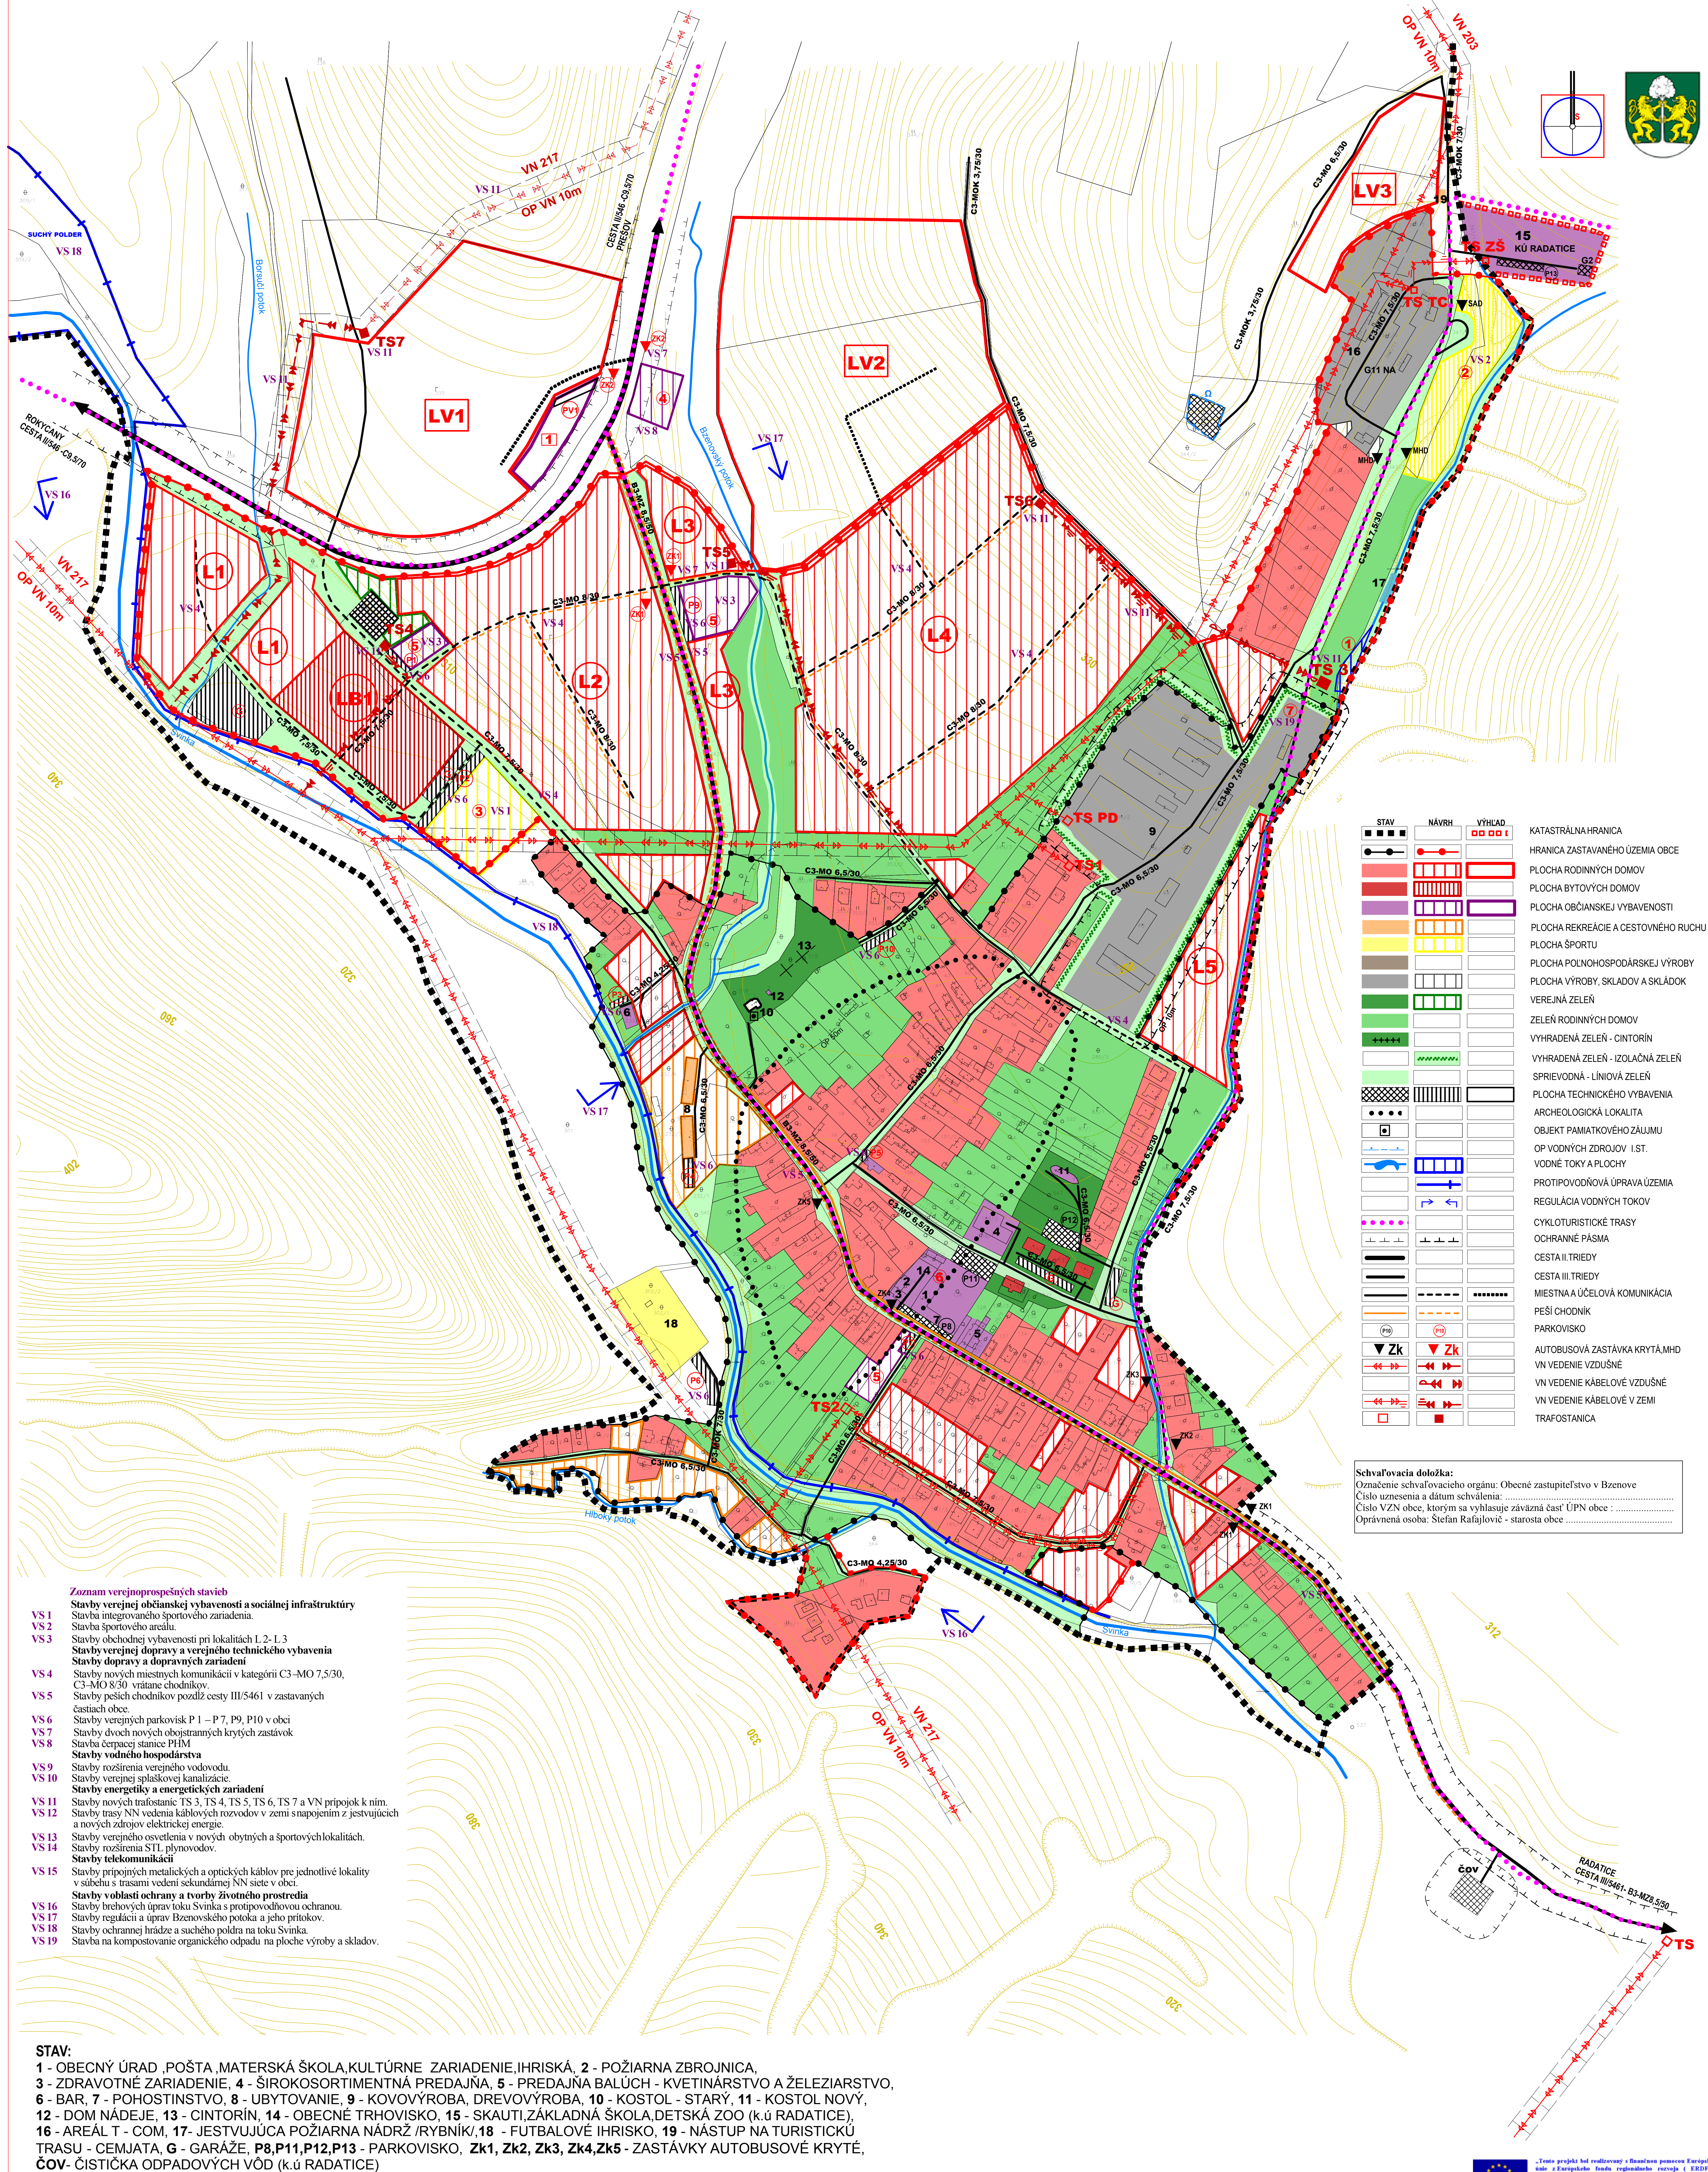

STAV	NÁVRH	VÝHLAD	KATASTRÁLNA HRANICA
			HRANICA ZASTAVANÉHO ÚZEMIA OBCE
			PLOCHA RODINNÝCH DOMOV
			PLOCHA BYTOVÝCH DOMOV
			PLOCHA OBČANSKEJ VYBAVENOSTI
			PLOCHA REKREÁCIE A CESTOVNÉHO RUCHU
			PLOCHA ŠPORTU
			PLOCHA POĽNOHOSPODÁRSKEJ VÝROBY
			PLOCHA VÝROBY, SKLADOV A SKLÁDK
			VEREJNÁ ZELEŇ
			ZELEŇ RODINNÝCH DOMOV
			VYHRADENÁ ZELEŇ - CINTORÍN
			VYHRADENÁ ZELEŇ - IZOLAČNÁ ZELEŇ
			SPRIEVODNÁ - LÍNOVÁ ZELEŇ
			PLOCHA TECHNICKÉHO VYBAVENIA
			ARCHEOLOGICKÁ LOKALITA
			OBJEKT PAMIATKOVÉHO ZÁJMU
			OP VODNÝCH ZDROJOV I. ST.
			VODNÉ TOKY A PLOCHY
			PROTIPOVODŇOVÁ ÚPRAVA ÚZEMIA
			REGULÁCIA VODNÝCH TOKOV
			CYKLOTURISTICKÉ TRASY
			OCHRANNÉ PÁSMA
			CESTA II. TRIEDY
			CESTA III. TRIEDY
			MIESTNA A ÚČELOVÁ KOMUNIKÁCIA
			PEŠÍ CHODNÍK
			PARKOVISKO
			AUTOBUSOVÁ ZASTÁVKA KRYTÁ, MHD
			VN VEDENIE VZDUŠNÉ
			VN VEDENIE KÁBELOVÉ VZDUŠNÉ
			VN VEDENIE KÁBELOVÉ V ZEMI
			TRAFOSTANICA

Schvaľovacia doložka:
Označenie schvaľovacieho orgánu: Obecné zastupiteľstvo v Bzenove
Číslo uznesenia a dátum schválenia:
Číslo VZN obce, ktorým sa vyhlasuje záväzná časť ÚPN obce :
Oprávnená osoba: Štefan Rafajlovič - starosta obce

- Zoznam verejnoprospešných stavieb**

STAV:
1 - OBECNÝ ÚRAD, POŠTA, MATERSKÁ ŠKOLA, KULTÚRNE ZARIADENIE, IHRISKÁ, 2 - POŽIARNA ZBRJOJNICA,
3 - ZDRAVOTNÉ ZARIADENIE, 4 - ŠIROKOSORTIMENTNÁ PREDAJŇA, 5 - PREDAJŇA BALÚCH - KVTINÁRSTVO A ŽELEZIARSTVO,
6 - BAR, 7 - POHOSTINSTVO, 8 - UBYTOVANIE, 9 - KOVOVÝROBA, DREVOVÝROBA, 10 - KOSTOL - STARÝ, 11 - KOSTOL NOVÝ,
12 - DOM NÁDEJE, 13 - CINTORÍN, 14 - OBECNÉ TRHOVIŠKO, 15 - SKAUTI, ZÁKLADNÁ ŠKOLA, DETSKÁ ZOO (K.Ú. RADATICE),
16 - AREÁL T - COM, 17 - JESTVUJÚCA POŽIARNA NÁDRŽ /RYBNÍK/, 18 - FUTBALOVÉ IHRISKO, 19 - NÁSTUP NA TURISTICKÚ TRASU - CEMJATA, G - GARÁŽE, P8, P11, P12, P13 - PARKOVISKO, Zk1, Zk2, Zk3, Zk4, Zk5 - ZASTÁVKY AUTOBUSOVÉ KRYTÉ, ČOV - ČISTIČKA ODPADOVÝCH VÓD (K.Ú. RADATICE)

○ **NÁVRH:**
1 - RYBNÍK, 2 - ŠPORTOVÝ AREÁL, 3 - INTEGROVANÉ ŠPORTOVÉ ZARIADENIE, 4 - ČERPACIA STANICA PHM,
5 - OBCHODNÁ VYBAVENOSŤ, 6 - KULTÚRNO-SPOLOČENSKÉ CENTRUM, 7 - KOMPOSTOVISKO, G - GARÁŽE,
L1-L5 - LOKALITY RODINNÝCH DOMOV, LB1 - LOKALITA BYTOVÝCH DOMOV,
P1, P2, P3, P4, P5, P6, P7, P9, P10 - PARKOVISKO, Zk1, Zk2 - ZASTÁVKY AUTOBUSOVÉ KRYTÉ

□ **VÝHLAD:**
1 - OBCHODNÁ VYBAVENOSŤ, LV1-LV3 - LOKALITY RODINNÝCH DOMOV, PV1 - PARKOVISKO

MIERKA

ÚZEMNÝ PLÁN OBCE BZENOV

v.č.:

Ing. arch. Viktor Malinovsky, Razusova č.44, 040 01 Košice
KOMPLEXNÝ VÝNOS PRÍSTROJOVÉHO USPORIADANIA A FUNKČNÉHO VÝUŽITIA ÚZEMIA A VEREJNEHO DOPRAVNÉHO M = 1 : 2 000
VYHODNOTENIE A SCHVAĽOVANIE ZÁKLADNÝCH ČASŤÍ ÚZEMNÉHO PLÁNU OBCE BZENOV
OBRÁTKA: OBEC BZENOV
SPRACOVANÉ: 08.2008

3