


BZENOV

ÚZEMNÝ PLÁN OBCE

M = 1 : 2 000

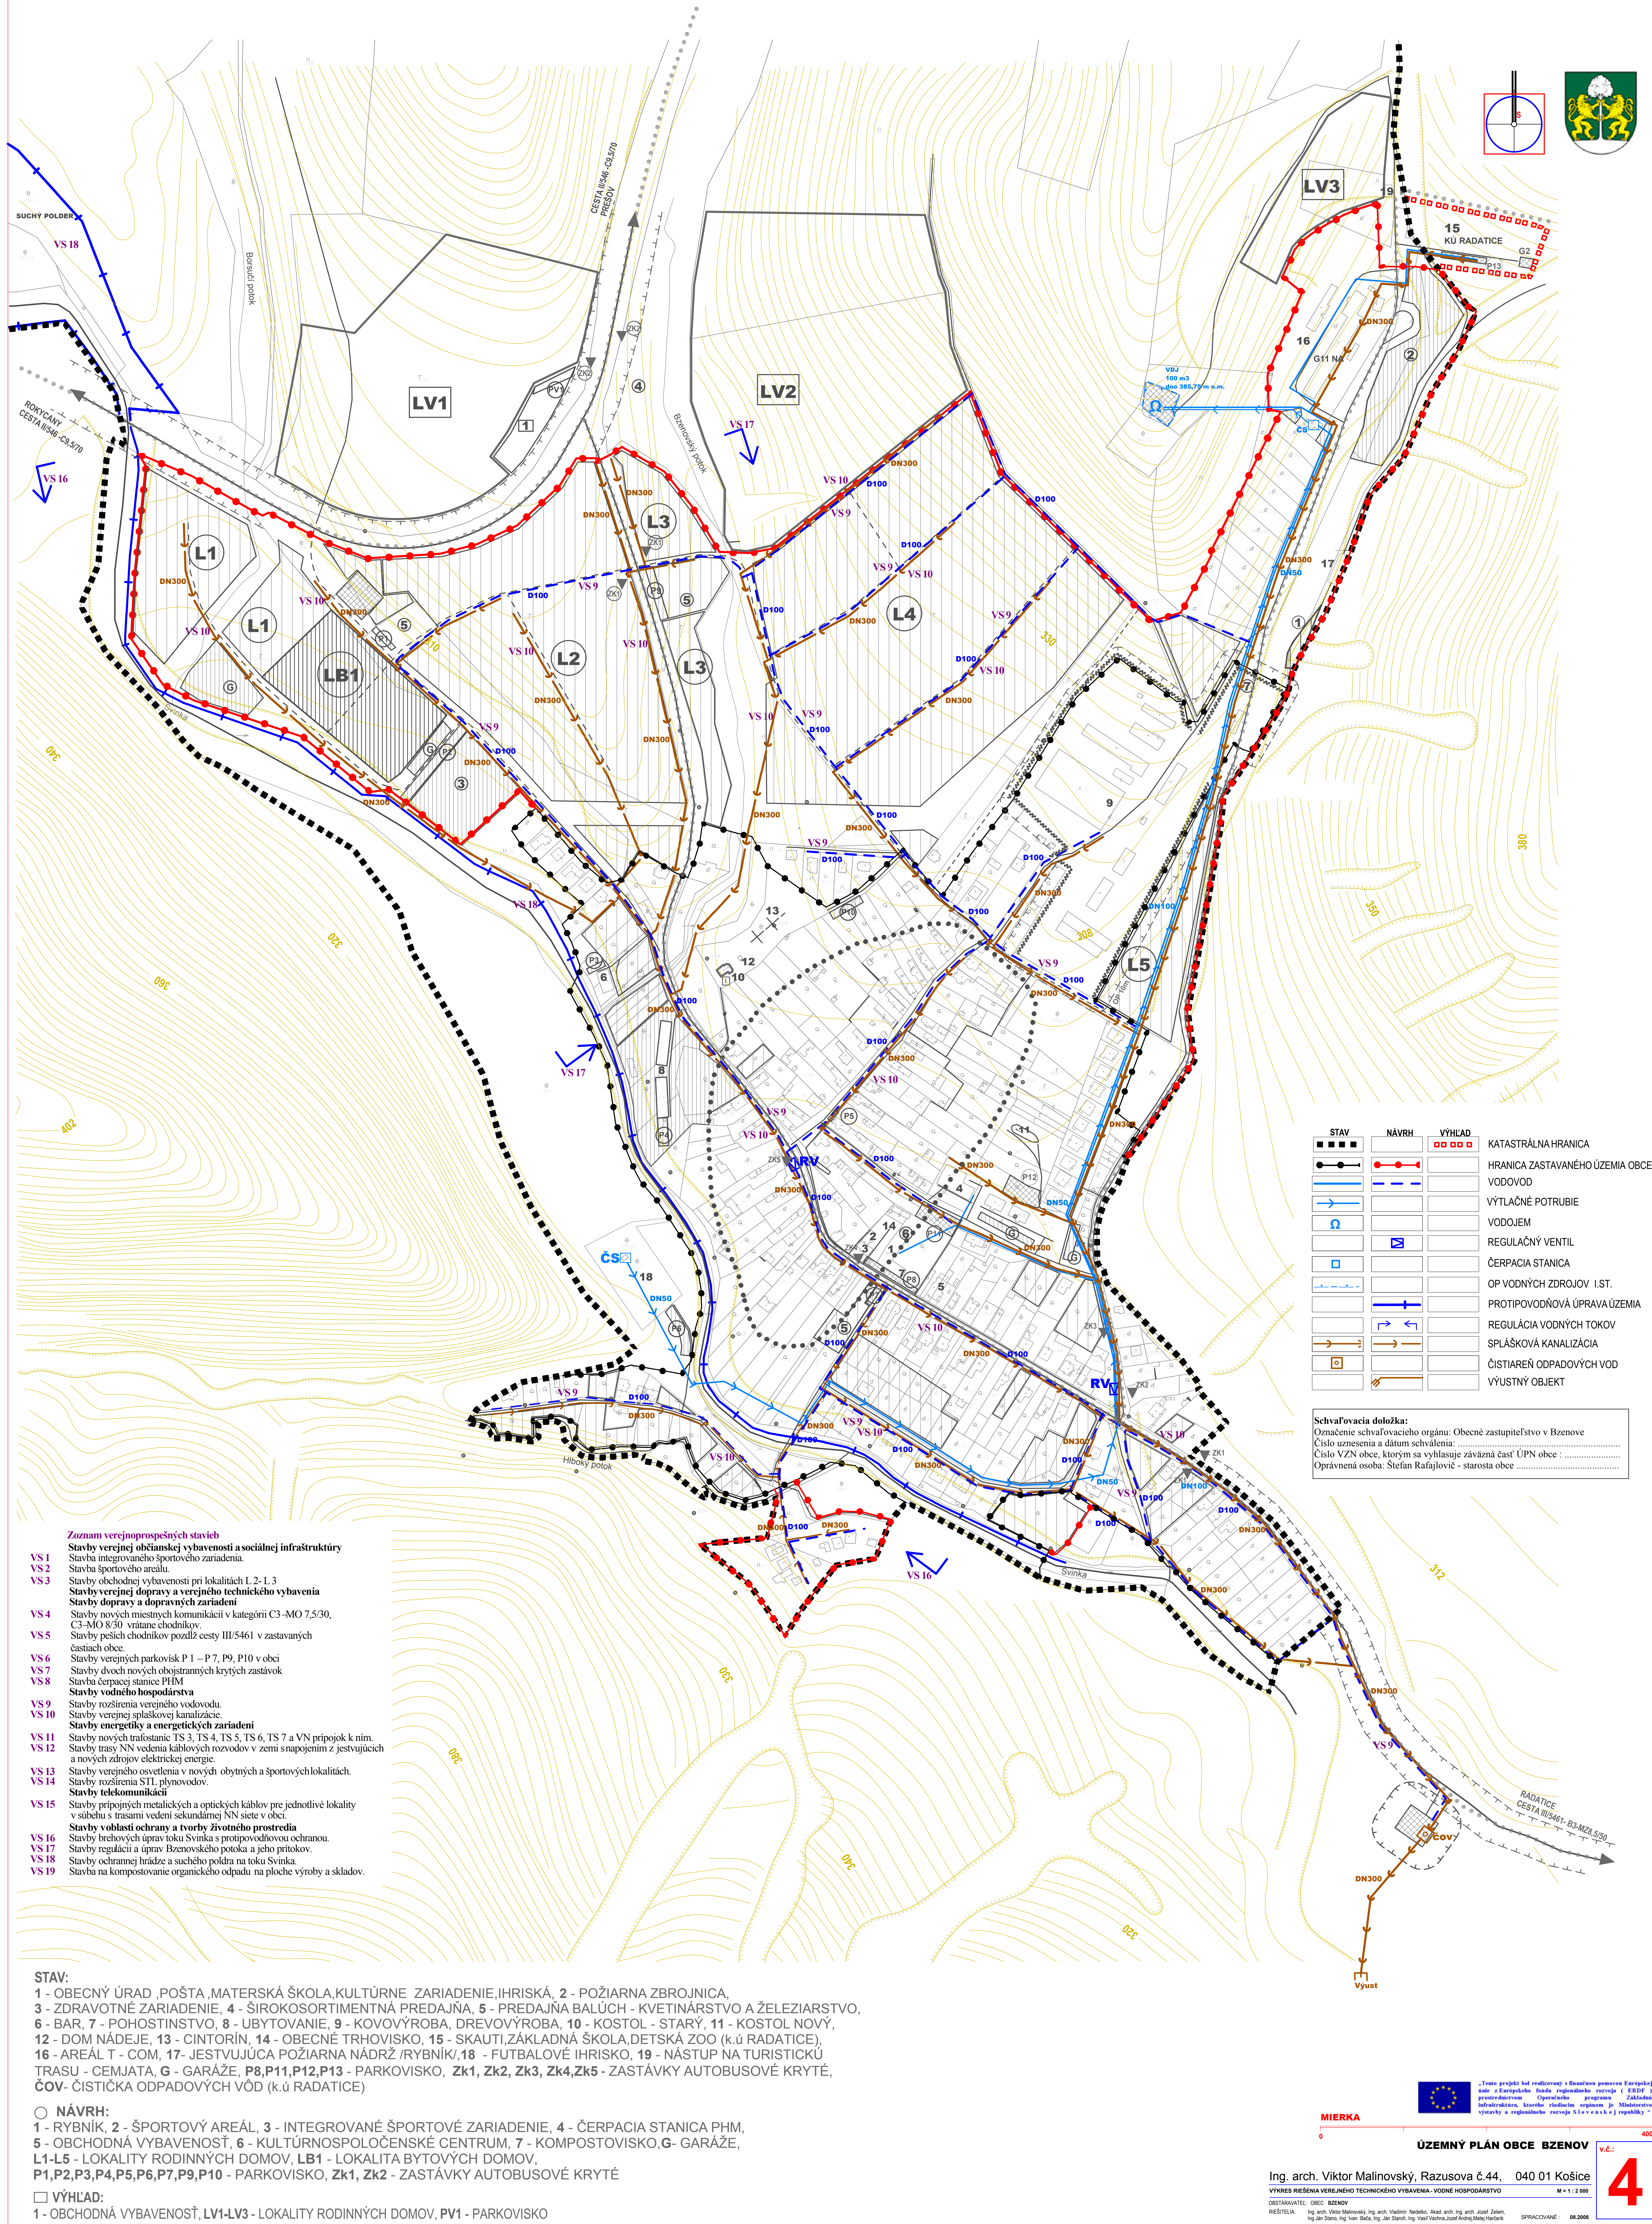

STAV	NÁVRH	VÝHLAD	
			KATASTRÁLNA HRANICA
			HRANICA ZASTAVANÉHO ÚZEMIA OBCE
			VODOVOD
			VÝTLAČNÉ POTRUBIE
			VODOJEM
			REGULAČNÝ VENTIL
			ČERPACIA STANICA
			OP VODNÝCH ZDROJOV I. ST.
			PROTIPOVODNÝÁ ÚPRAVA ÚZEMIA
			REGULÁCIA VODNÝCH TOKOV
			SPLAŠKOVÁ KANALIZÁCIA
			ČISTIEŤENŤ ODPADOVÝCH VOD
			VÝSTUPNÝ OBJEKT