
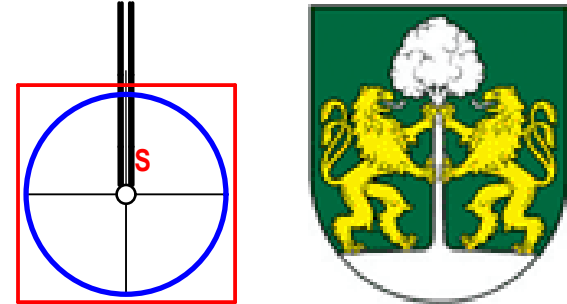


BZENOV

ÚZEMNÝ PLÁN OBCE

M = 1 : 2 000

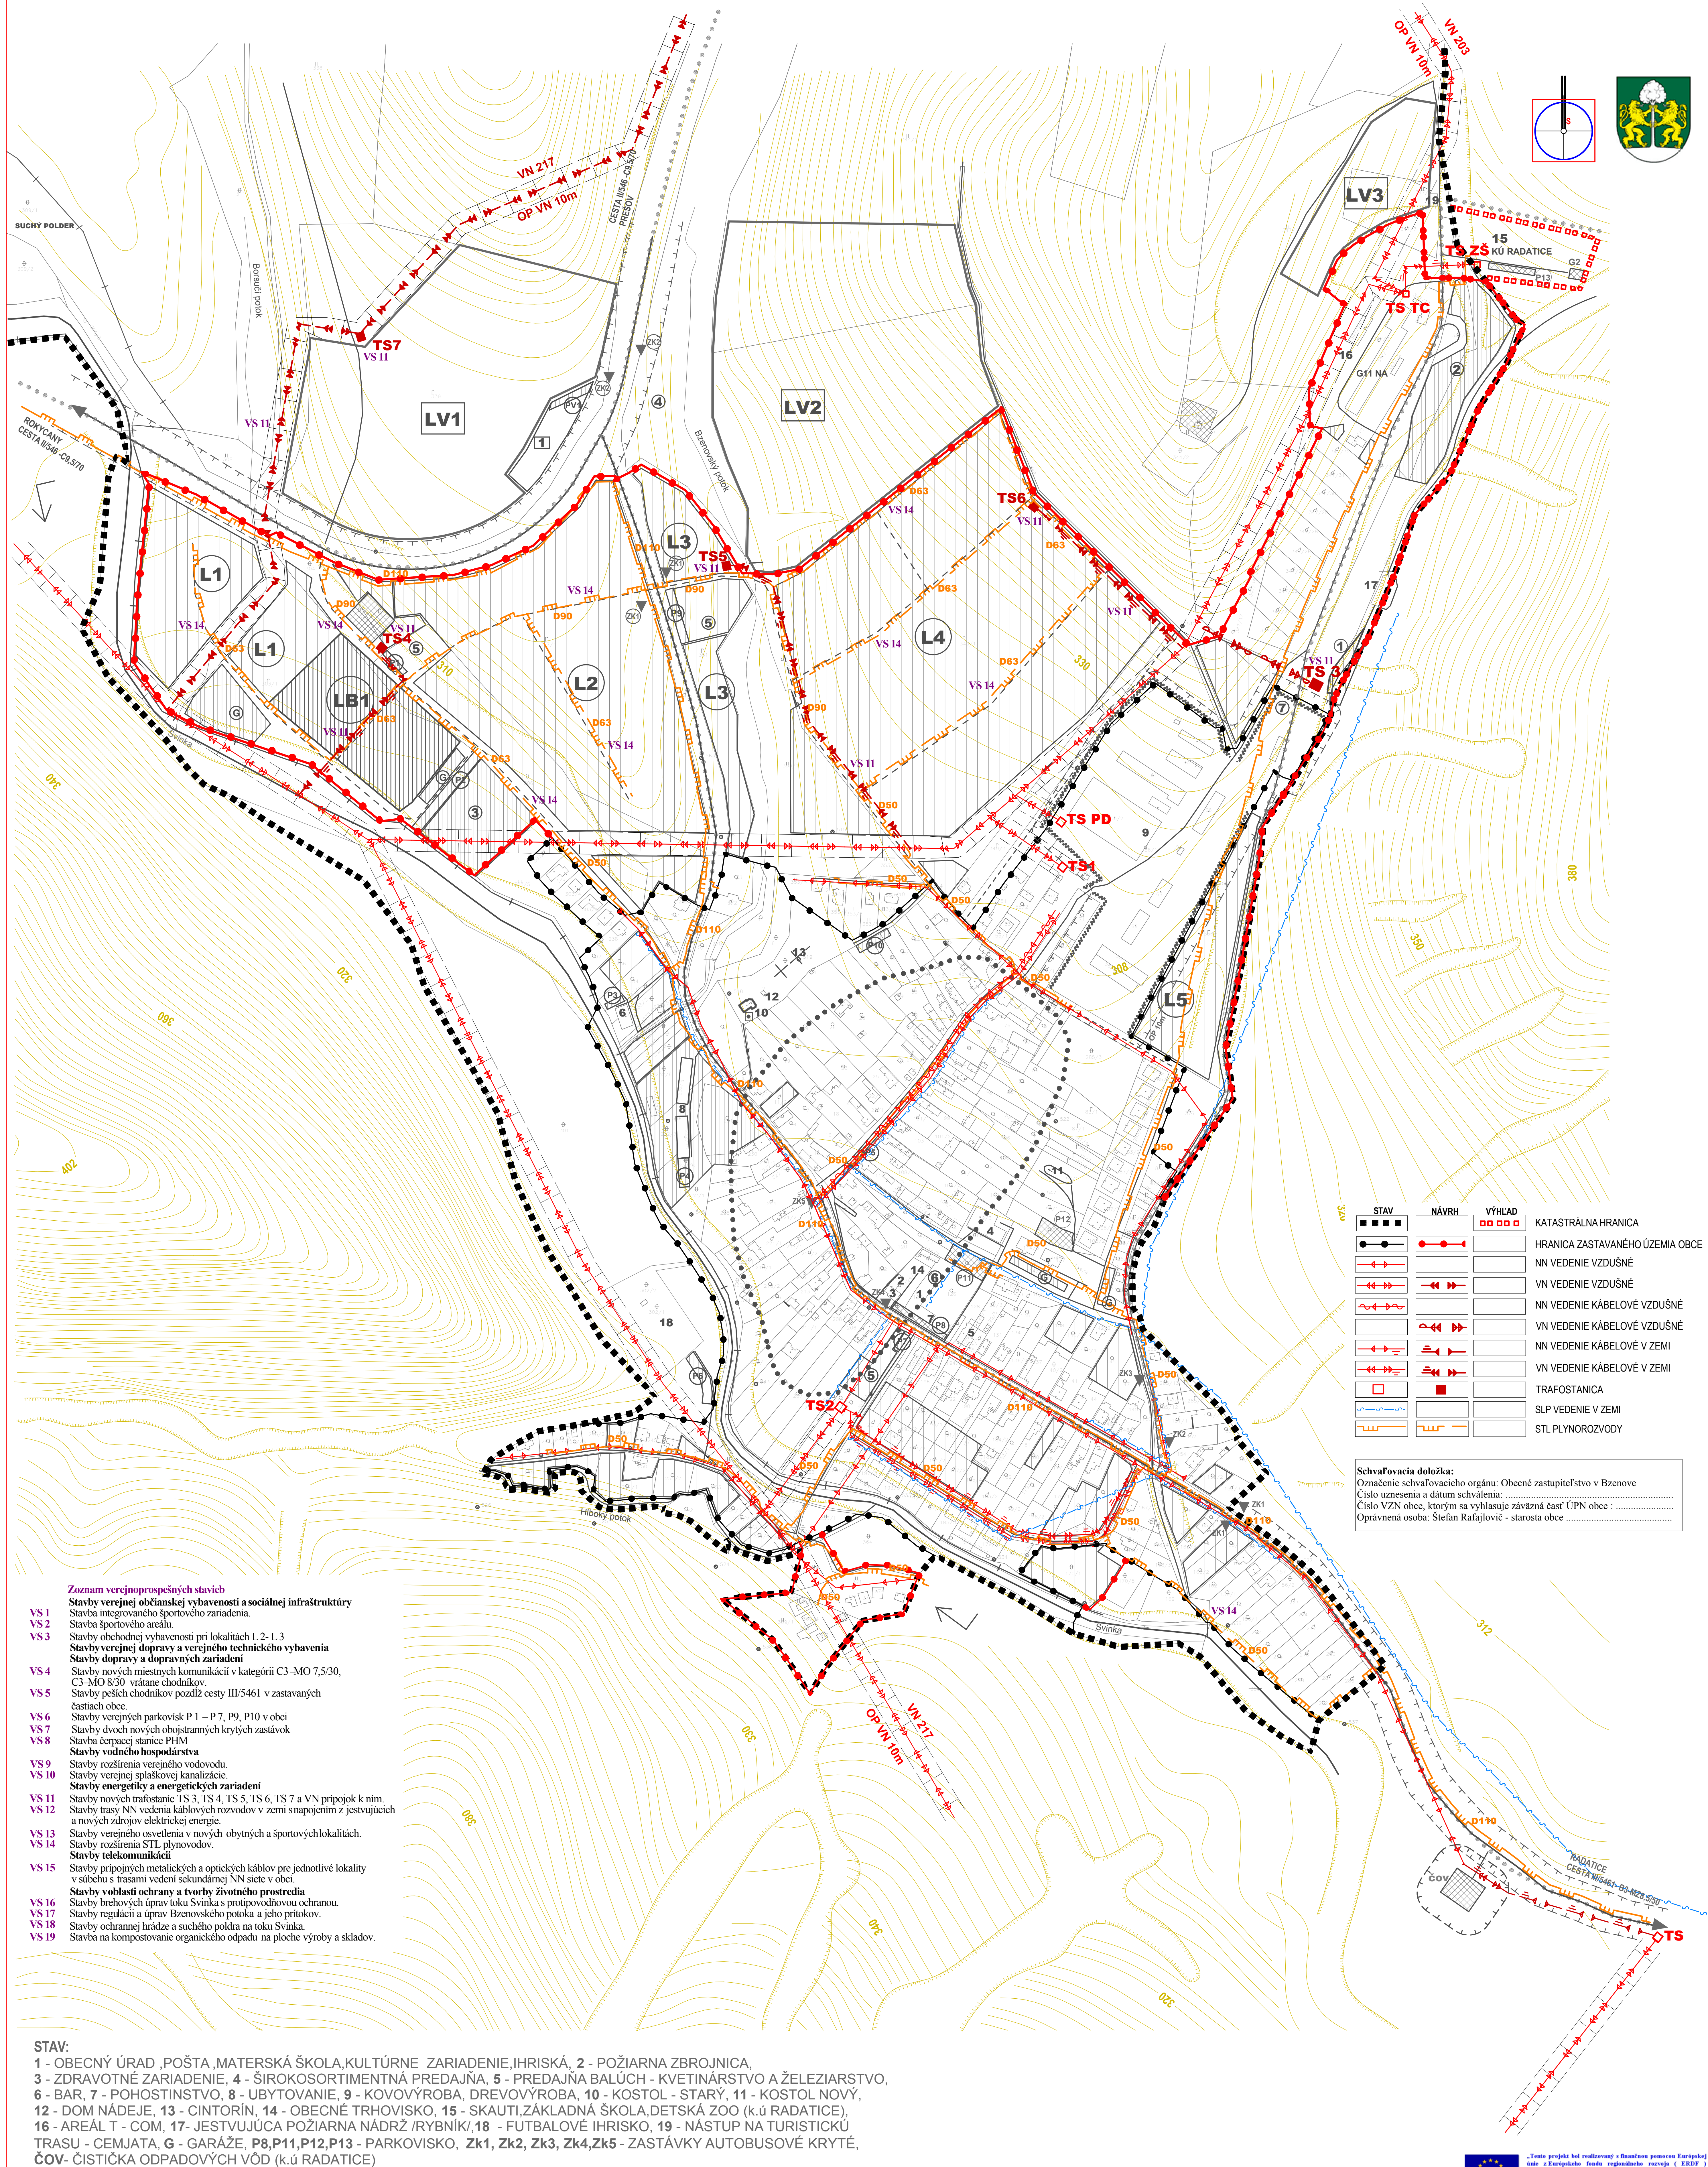

STAV	NÁVRH	VÝHLAD	KATASTRÁLNA HRANICA
			HRANICA ZASTAVANÉHO ÚZEMIA OBCE
			NN VEDENIE VZDUŠNÉ
			VN VEDENIE VZDUŠNÉ
			NN VEDENIE KÁBELOVÉ VZDUŠNÉ
			VN VEDENIE KÁBELOVÉ VZDUŠNÉ
			NN VEDENIE KÁBELOVÉ V ZEMI
			VN VEDENIE KÁBELOVÉ V ZEMI
			TRAFOSTANICA
			SLP VEDENIE V ZEMI
			STL PLYNOROZVODY

Schvaľovacia doložka:
Označenie schvaľovacieho orgánu: Obecné zastupiteľstvo v Bzenove
Číslo uznesenia a dátum schválenia:
Číslo VZN obce, ktorým sa vyhlasuje záväzná časť ÚPN obce :
Oprávnená osoba: Štefan Rafajlovič - starosta obce

- Zoznam verejnoprospešných stavieb**
- VS 1 Stavba verejnej občianskej vybavenosti a sociálnej infraštruktúry
VS 2 Stavba integrovaného športového zariadenia.
VS 3 Stavba športového areálu.
VS 4 Stavby obchodnej vybavenosti pri lokalitách L 2, L 3
VS 5 Stavby verejnej dopravy a verejného technického vybavenia
VS 6 Stavby dopravy a dopravných zariadení
VS 7 Stavby nových miestnych komunikácií v kategórii C3-MO 7,5/30, C3-MO 8/30 vrátane chodníkov.
VS 8 Stavby peších chodníkov pozdĺž cesty III/5461 v zastavaných častiach obce.
VS 9 Stavby verejných parkovísk P 1 – P 7, P 9, P 10 v obci
VS 10 Stavby dychov nových obojstranných krytých zastávok
VS 11 Stavba čerpacej stanice PHM
VS 12 Stavby vodného hospodárstva
VS 13 Stavby rozšírenia verejného vodovodu.
VS 14 Stavby verejnej splaškovej kanalizácie.
VS 15 Stavby energetiky a energetických zariadení
VS 16 Stavby nových trafostaníc TS 3, TS 4, TS 5, TS 6, TS 7 a VN prípojok k nim.
VS 17 Stavby trasy NN vedenia káblových rozvodov v zemi s napojením z jestvujúcich a nových zdrojov elektrickej energie.
VS 18 Stavby verejného osvetlenia v nových obytných a športových lokalitách.
VS 19 Stavby rozšírenia STL plynovodov.
VS 20 Stavby telekomunikácií
VS 21 Stavby prípojných metalických a optických káblov pre jednotlivé lokality v súbehu s trasami vedení sekundárnej NN siete v obci.
VS 22 Stavby v oblasti ochrany a tvorby životného prostredia
VS 23 Stavby brehových úprav toku Svinka s protipovodňovou ochranou.
VS 24 Stavby regulácií a úprav Bzenovského potoka a jeho prítokov.
VS 25 Stavby ochrany hradie a suchého poldra na toku Svinka.
VS 26 Stavba na kompostovanie organického odpadu na ploche výroby a skladov.

- STAV:**
- 1 - OBECNÝ ÚRAD, POŠTA, MATERSKÁ ŠKOLA, KULTÚRNE ZARIADENIE, IHRISKÁ, 2 - POŽIARNA ZBRONJICA, 3 - ZDRAVOTNÉ ZARIADENIE, 4 - ŠIROKOSORTIMENTNÁ PREDAJŇA, 5 - PREDAJŇA BALÚCH - Kvetinárstvo a železiarstvo, 6 - BAR, 7 - POHOSTINSTVO, 8 - UBYTOVANIE, 9 - KOVÓVÝROBA, DREVÓVÝROBA, 10 - KOSTOL - STARÝ, 11 - KOSTOL NOVÝ, 12 - DOM NÁDEJE, 13 - CINTORÍN, 14 - OBECNÉ TRHOVIŠKO, 15 - SKAUTI, ZÁKLADNÁ ŠKOLA, DETSKÁ ZOO (k.ú. RADATICE), 16 - AREÁL T - COM, 17 - JESTVUJÚCA POŽIARNA NÁDRŽ /RYBNÍK/, 18 - FUTBALOVÉ IHRISKO, 19 - NÁSTUP NA TURISTICKÚ TRASU - CEMJATA, G - GARÁŽE, P8, P11, P12, P13 - PARKOVIŠKO, Zk1, Zk2, Zk3, Zk4, Zk5 - ZASTÁVKY AUTOBUSOVÉ KRYTÉ, ČOV - ČISTIČKA ODPADOVÝCH VÓD (k.ú. RADATICE)

- NÁVRH:**
- 1 - RYBNÍK, 2 - ŠPORTOVÝ AREÁL, 3 - INTEGROVANÉ ŠPORTOVÉ ZARIADENIE, 4 - ČERPACIA STANICA PHM, 5 - OBCHODNÁ VYBAVENOSŤ, 6 - KULTÚRNO-SPOLOČENSKÉ CENTRUM, 7 - KOMPOSTOVIŠKO, G - GARÁŽE, L1-L5 - LOKALITY RODINNÝCH DOMOV, LB1 - LOKALITA BYTOVÝCH DOMOV, P1, P2, P3, P4, P5, P6, P7, P9, P10 - PARKOVIŠKO, Zk1, Zk2 - ZASTÁVKY AUTOBUSOVÉ KRYTÉ

- VÝHLAD:**
- 1 - OBCHODNÁ VYBAVENOSŤ, LV1-LV3 - LOKALITY RODINNÝCH DOMOV, PV1 - PARKOVIŠKO

„Tento projekt bol realizovaný s finančnou pomocou Európskej únie z Európskeho fondu regionálneho rozvoja (ERDF) prostredníctvom Operačného programu Základná infraštruktúra, ktorého riadiacim orgánom je Ministerstvo vnútra a regionálneho rozvoja Slovenskej republiky.“

MIERKA

0 400

ÚZEMNÝ PLÁN OBCE BZENOV

v.č.: 5

Ing. arch. Viktor Malinovsky, Razusova č.44, 040 01 Košice

VYKRES RIŠENIA VEREJNÉHO TECHNICKÉHO VYBAVENIA - ENERGETIKA, TELEKOMUNIKÁCIE

M = 1 : 2 000

OBSTARÁVATEL: OBEC BZENOV

REŠTEĽA: Ing. arch. Viktor Malinovsky, Ing. arch. Vladimír Nedelko, Asist. arch. Ing. arch. Jozef Zelený, Ing. arch. Štefan, Ing. arch. Boris, Ing. arch. Stanislav, Ing. arch. Jozef, Ing. arch. Jozef, Ing. arch. Jozef

SPRACOVANÉ: 08.2008